

2-izbový byt J301

3. Etapa | Blok J | 3. podlažie | 2+KK


1	Chodba	11.26 m ²
2	Izba	13.73 m ²
3	Kúpeľňa	5.74 m ²
4	WC	1.57 m ²
5	Obývacia izba	26.31 m ²
6	Izba	13.83 m ²
Interiér celkom		72.43 m ²
7	Terasa	39.56 m ²
Celková výmera		111.99 m ²

Kontaktujte nás

predaj@atops.sk
+421 948 895 966

Mlynské nivy 48,
Bratislava

Developer si vyhradzuje právo na zmenu v dispozíciách.
Uvedené výmery sú predbežné a nemusia sa zhodovať
so skutočným stavom projektu po jeho realizácii.

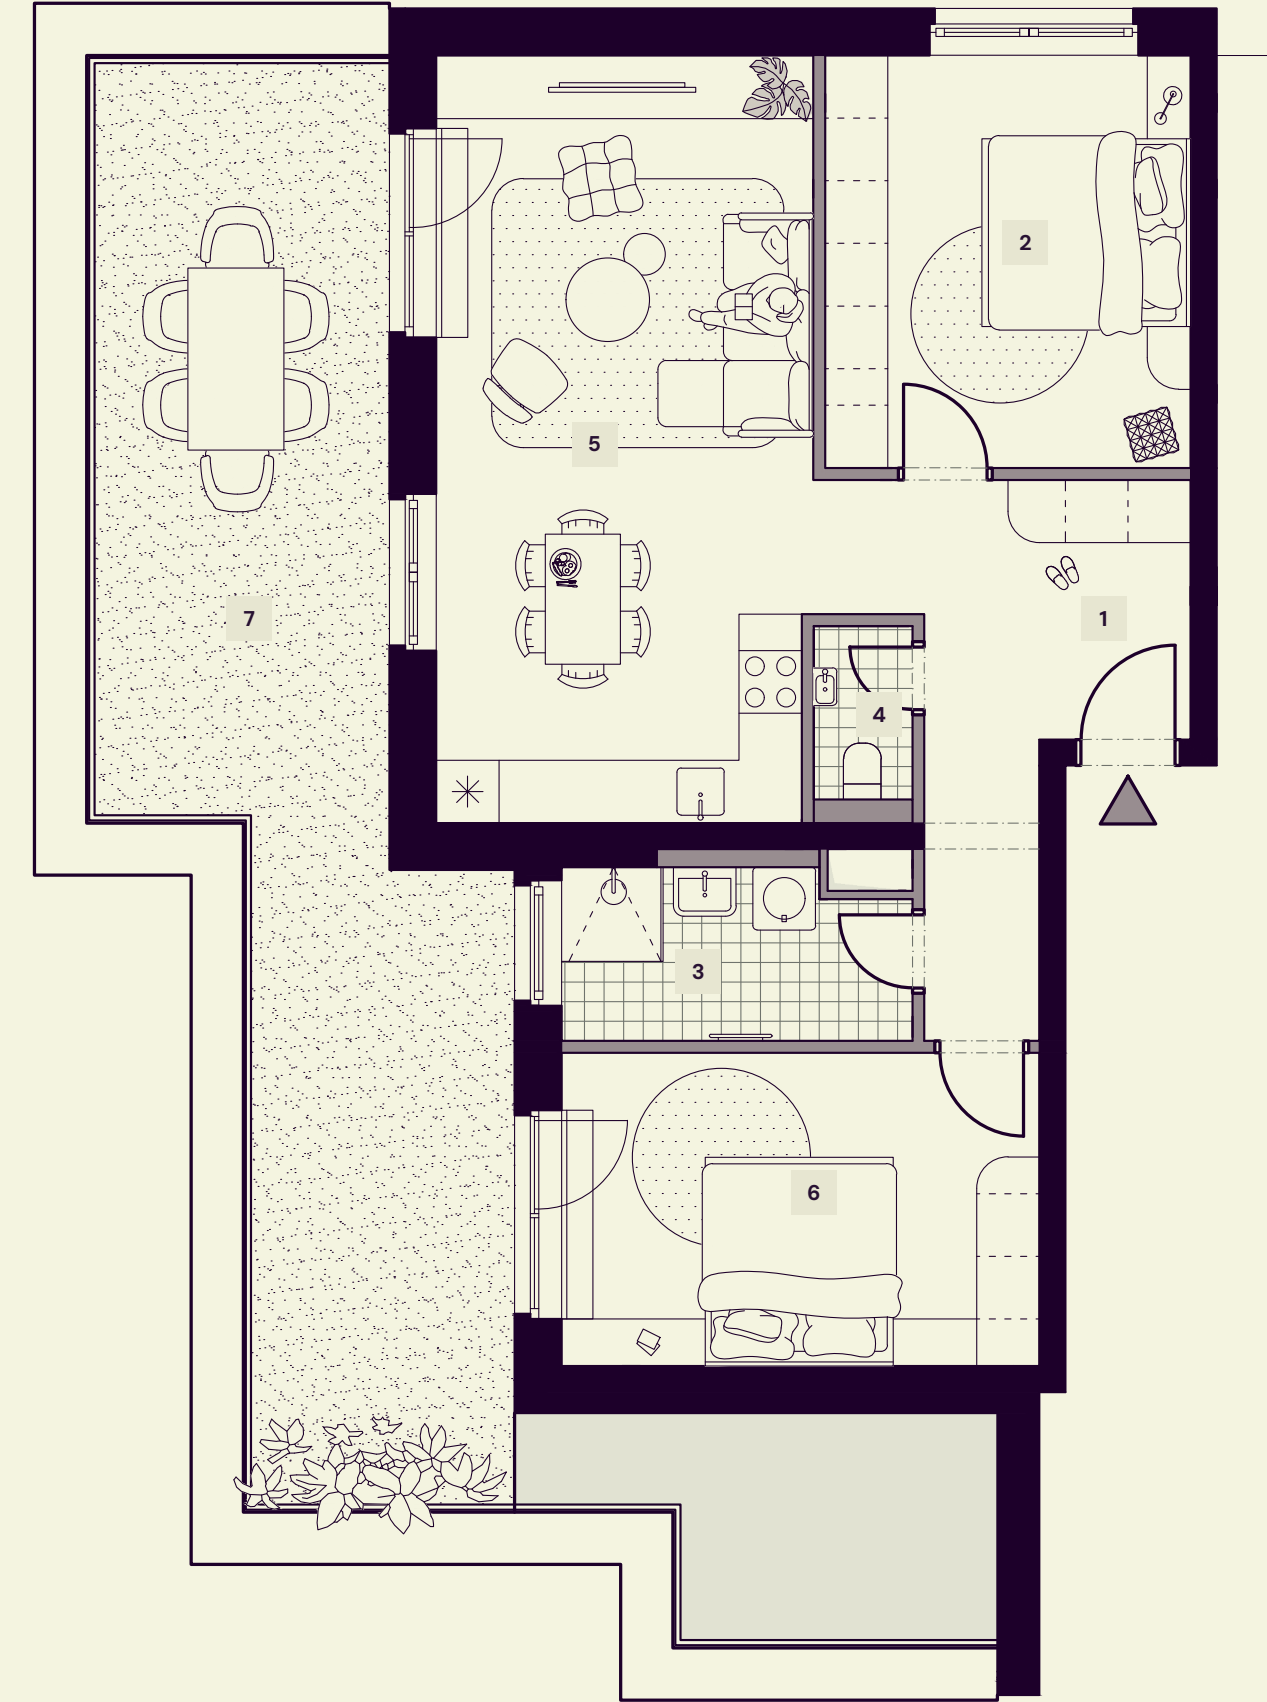

2-izbový byt J301

3. Etapa | Blok J | 3. podlažie | 2+KK

1	Chodba	11.26 m²
2	Izba	13.73 m²
3	Kúpeľňa	5.74 m²
4	WC	1.57 m²
5	Obývacia izba	26.31 m²
6	Izba	13.83 m²
Interiér celkom		72.43 m²
7	Terasa	39.56 m²
Celková výmera		111.99 m²

Kontaktujte nás

predaj@atops.sk
+421 948 895 966

Mlynské nivy 48,
Bratislava

Developer si vyhradzuje právo na zmenu v dispozíciách.
Uvedené výmery sú predbežné a nemusia sa zhodovať
so skutočným stavom projektu po jeho realizácii.

