

3-izbový byt I304

3. Etapa | Blok I | 3. podlažie | 3+KK


1	Chodba	11.77 m²
2	Kúpeľňa	4.87 m²
3	WC	1.52 m²
4	Kuchyňa	6.80 m²
5	Obývacia izba	26.62 m²
6	Izba	12.94 m²
7	Spálňa	13.26 m²
Interiér celkom		77.79 m²
8	Loggia	6.37 m²
Celková výmera		84.16 m²

Kontaktujte nás

predaj@atops.sk
+421 948 895 966

Mlynské nivy 48,
Bratislava

Developer si vyhradzuje právo na zmenu v dispozíciách.
Uvedené výmery sú predbežné a nemusia sa zhodovať
so skutočným stavom projektu po jeho realizácii.

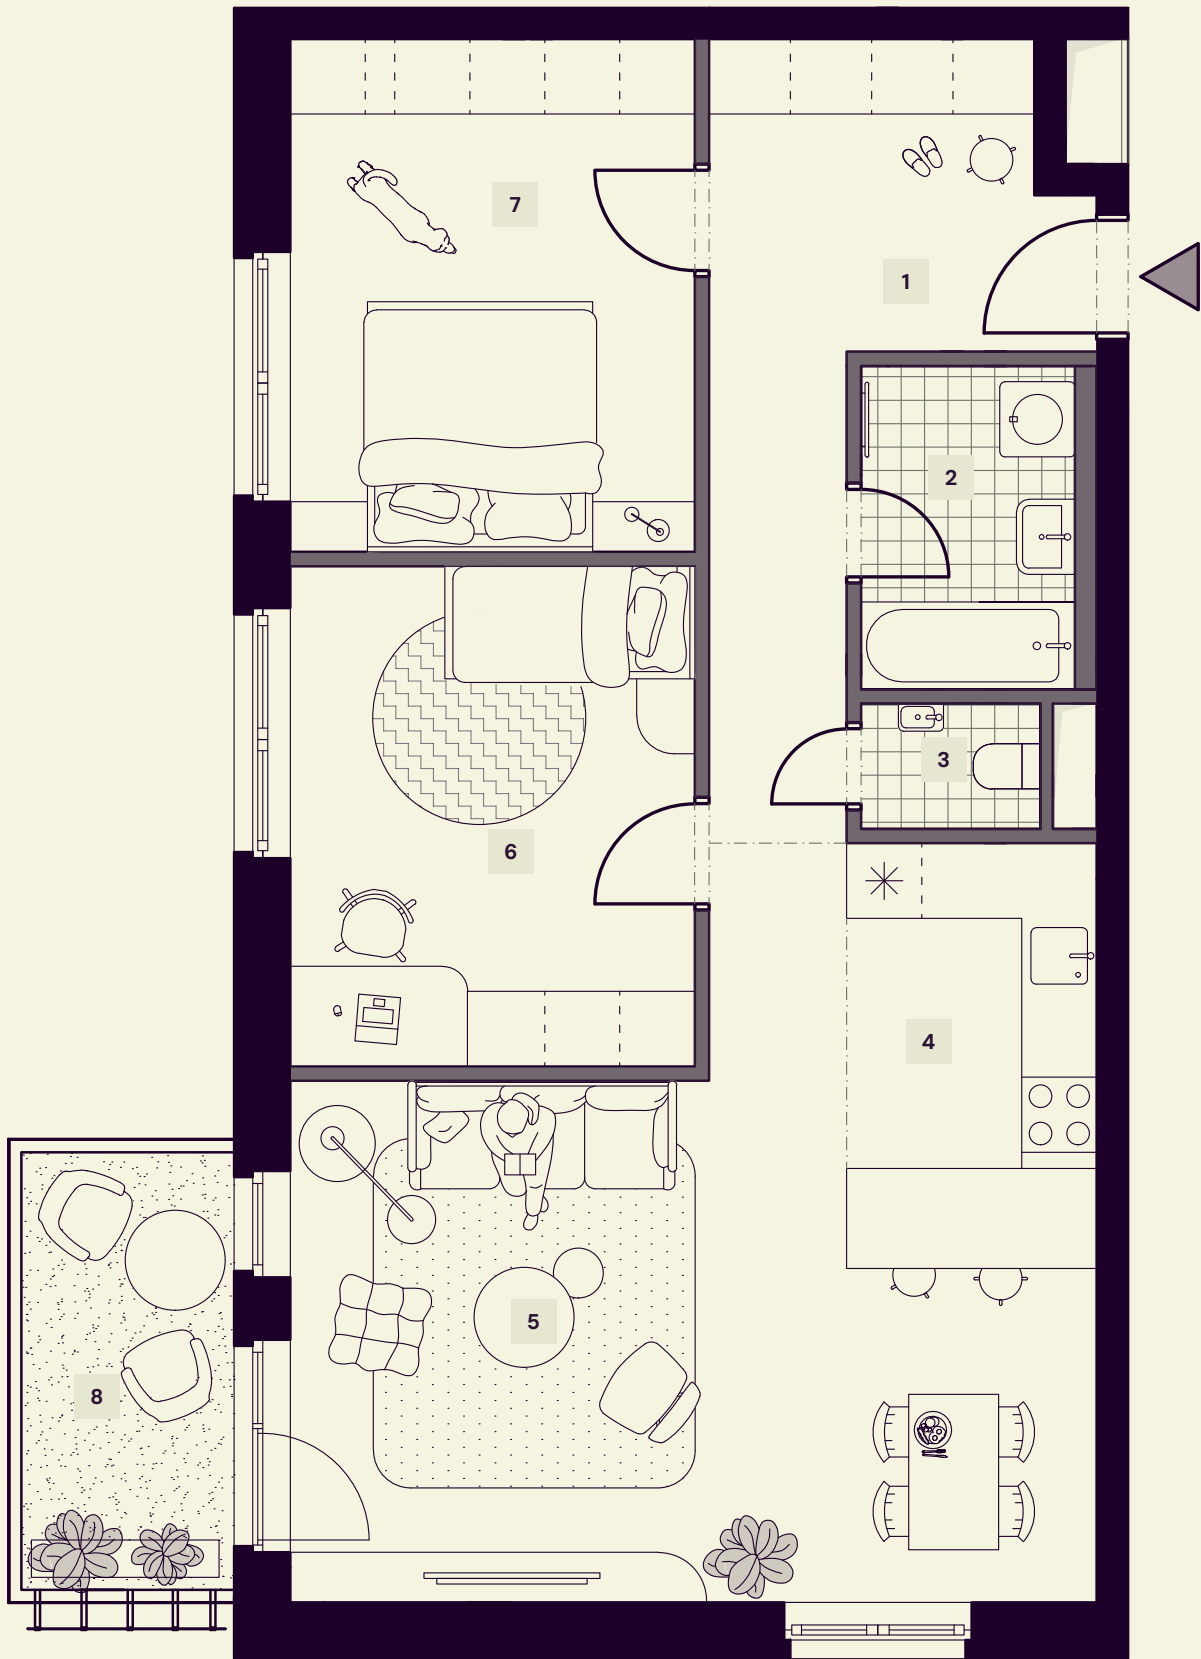

3-izbový byt I304

3. Etapa | Blok I | 3. podlažie | 3+KK

1	Chodba	11.77 m ²
2	Kúpeľňa	4.87 m ²
3	WC	1.52 m ²
4	Kuchyňa	6.80 m ²
5	Obývacia izba	26.62 m ²
6	Izba	12.94 m ²
7	Spálňa	13.26 m ²
Interiér celkom		77.79 m ²
8	Loggia	6.37 m ²
Celková výmera		84.16 m ²

Kontaktujte nás

predaj@atops.sk
+421 948 895 966

Mlynské nivy 48,
Bratislava

Developer si vyhradzuje právo na zmenu v dispozíciách.
Uvedené výmery sú predbežné a nemusia sa zhodovať
so skutočným stavom projektu po jeho realizácii.

