

2-izbový byt J202

3. Etapa | Blok J | 2. podlažie | 2+KK


1	Chodba	6.47 m²
2	WC	1.45 m²
3	Kúpeľňa	4.41 m²
4	Kuchyňa	8.46 m²
5	Obývacia izba	21.49 m²
6	Izba	13.97 m²
Interiér celkom		56.24 m²
7	Balkón	6.31 m²
Celková výmera		62.55 m²


Kontaktujte nás

predaj@atops.sk
+421 948 895 966

Mlynské nivy 48,
Bratislava

Developer si vyhradzuje právo na zmenu v dispozíciách.
Uvedené výmery sú predbežné a nemusia sa zhodovať
so skutočným stavom projektu po jeho realizácii.

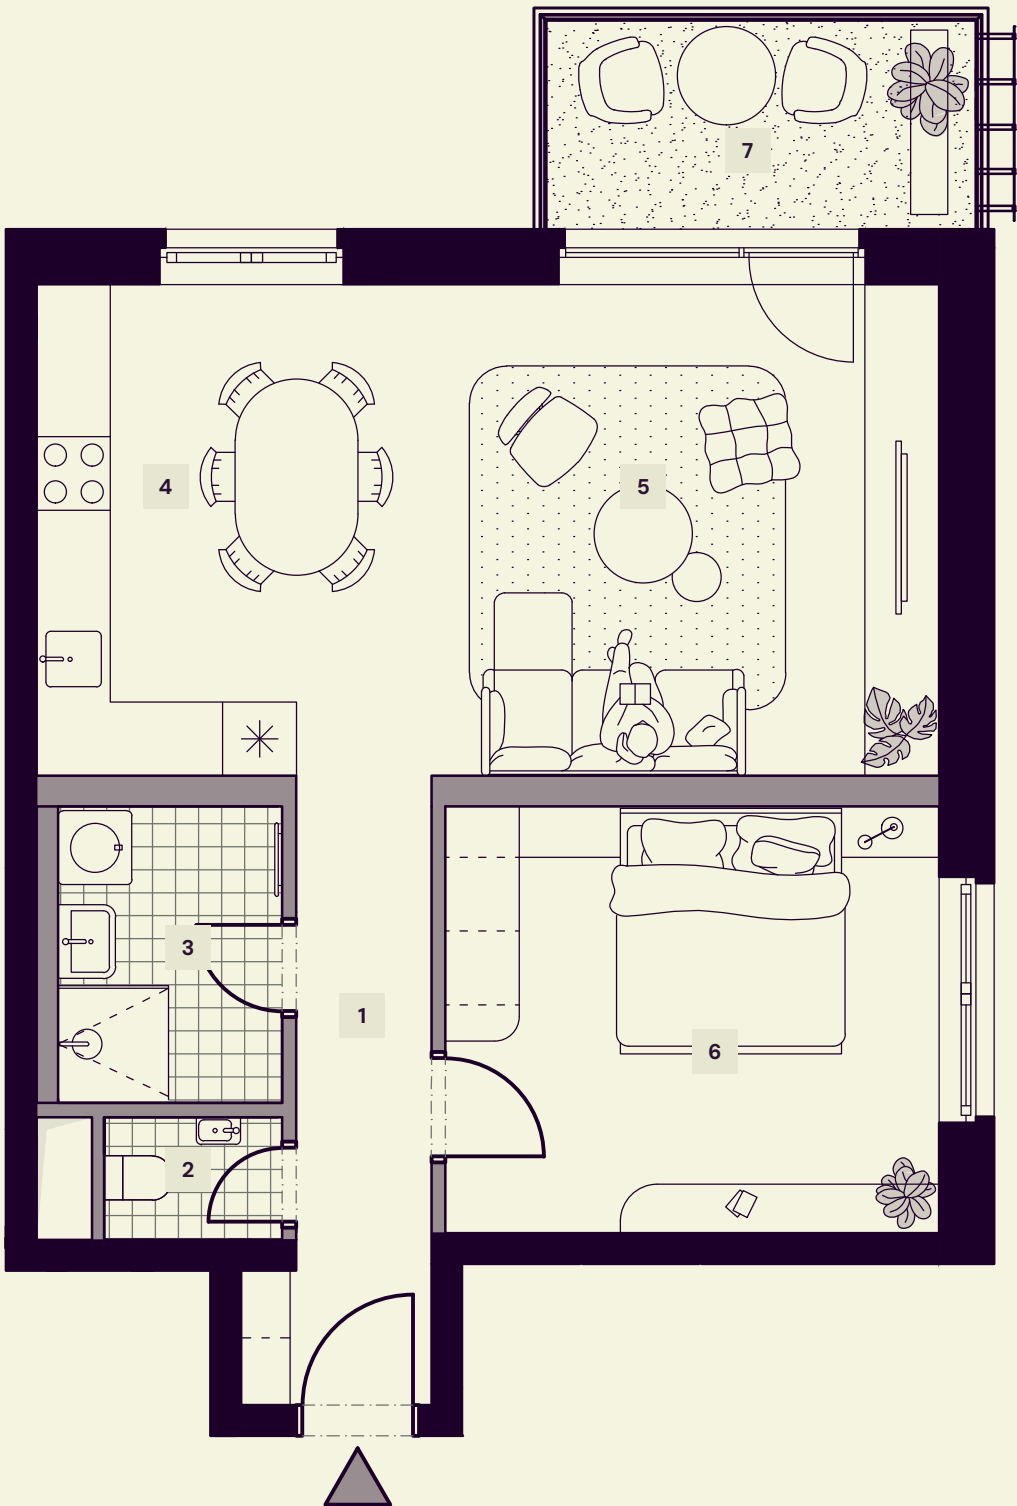

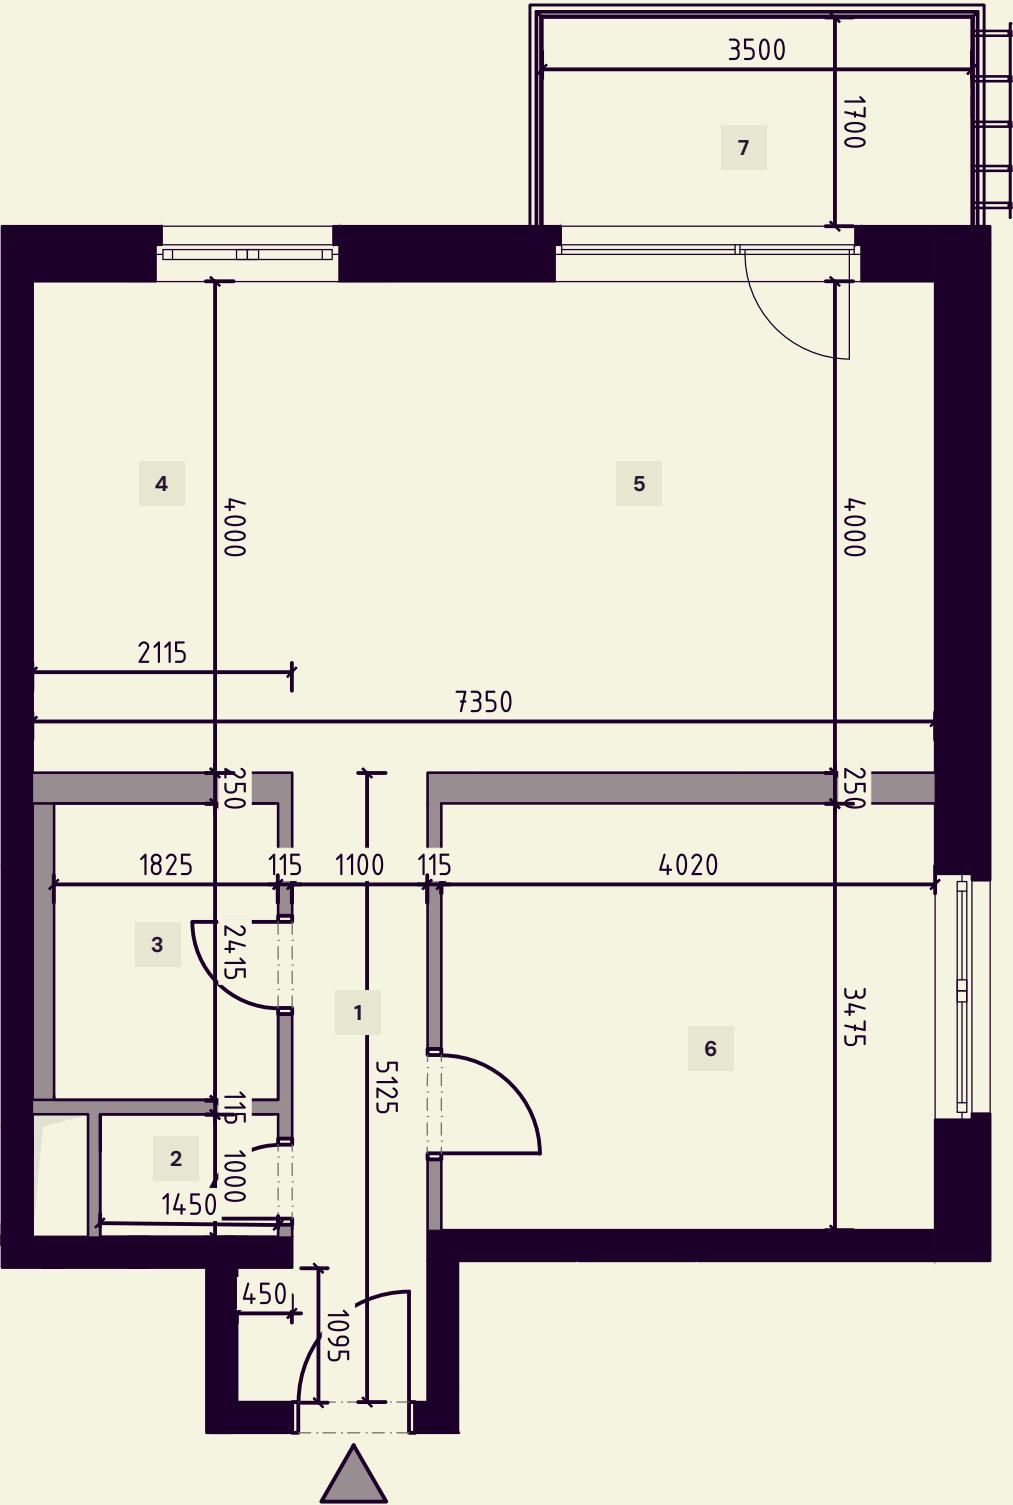

2-izbový byt J202

3. Etapa | Blok J | 2. podlažie | 2+KK

1	Chodba	6.47 m ²
2	WC	1.45 m ²
3	Kúpeľňa	4.41 m ²
4	Kuchyňa	8.46 m ²
5	Obývacia izba	21.49 m ²
6	Izba	13.97 m ²
Interiér celkom		56.24 m ²
7	Balkón	6.31 m ²
Celková výmera		62.55 m ²

Kontaktujte nás

predaj@atops.sk
+421 948 895 966

Mlynské nivy 48,
Bratislava

Developer si vyhradzuje právo na zmenu v dispozíciách.
Uvedené výmery sú predbežné a nemusia sa zhodovať
so skutočným stavom projektu po jeho realizácii.